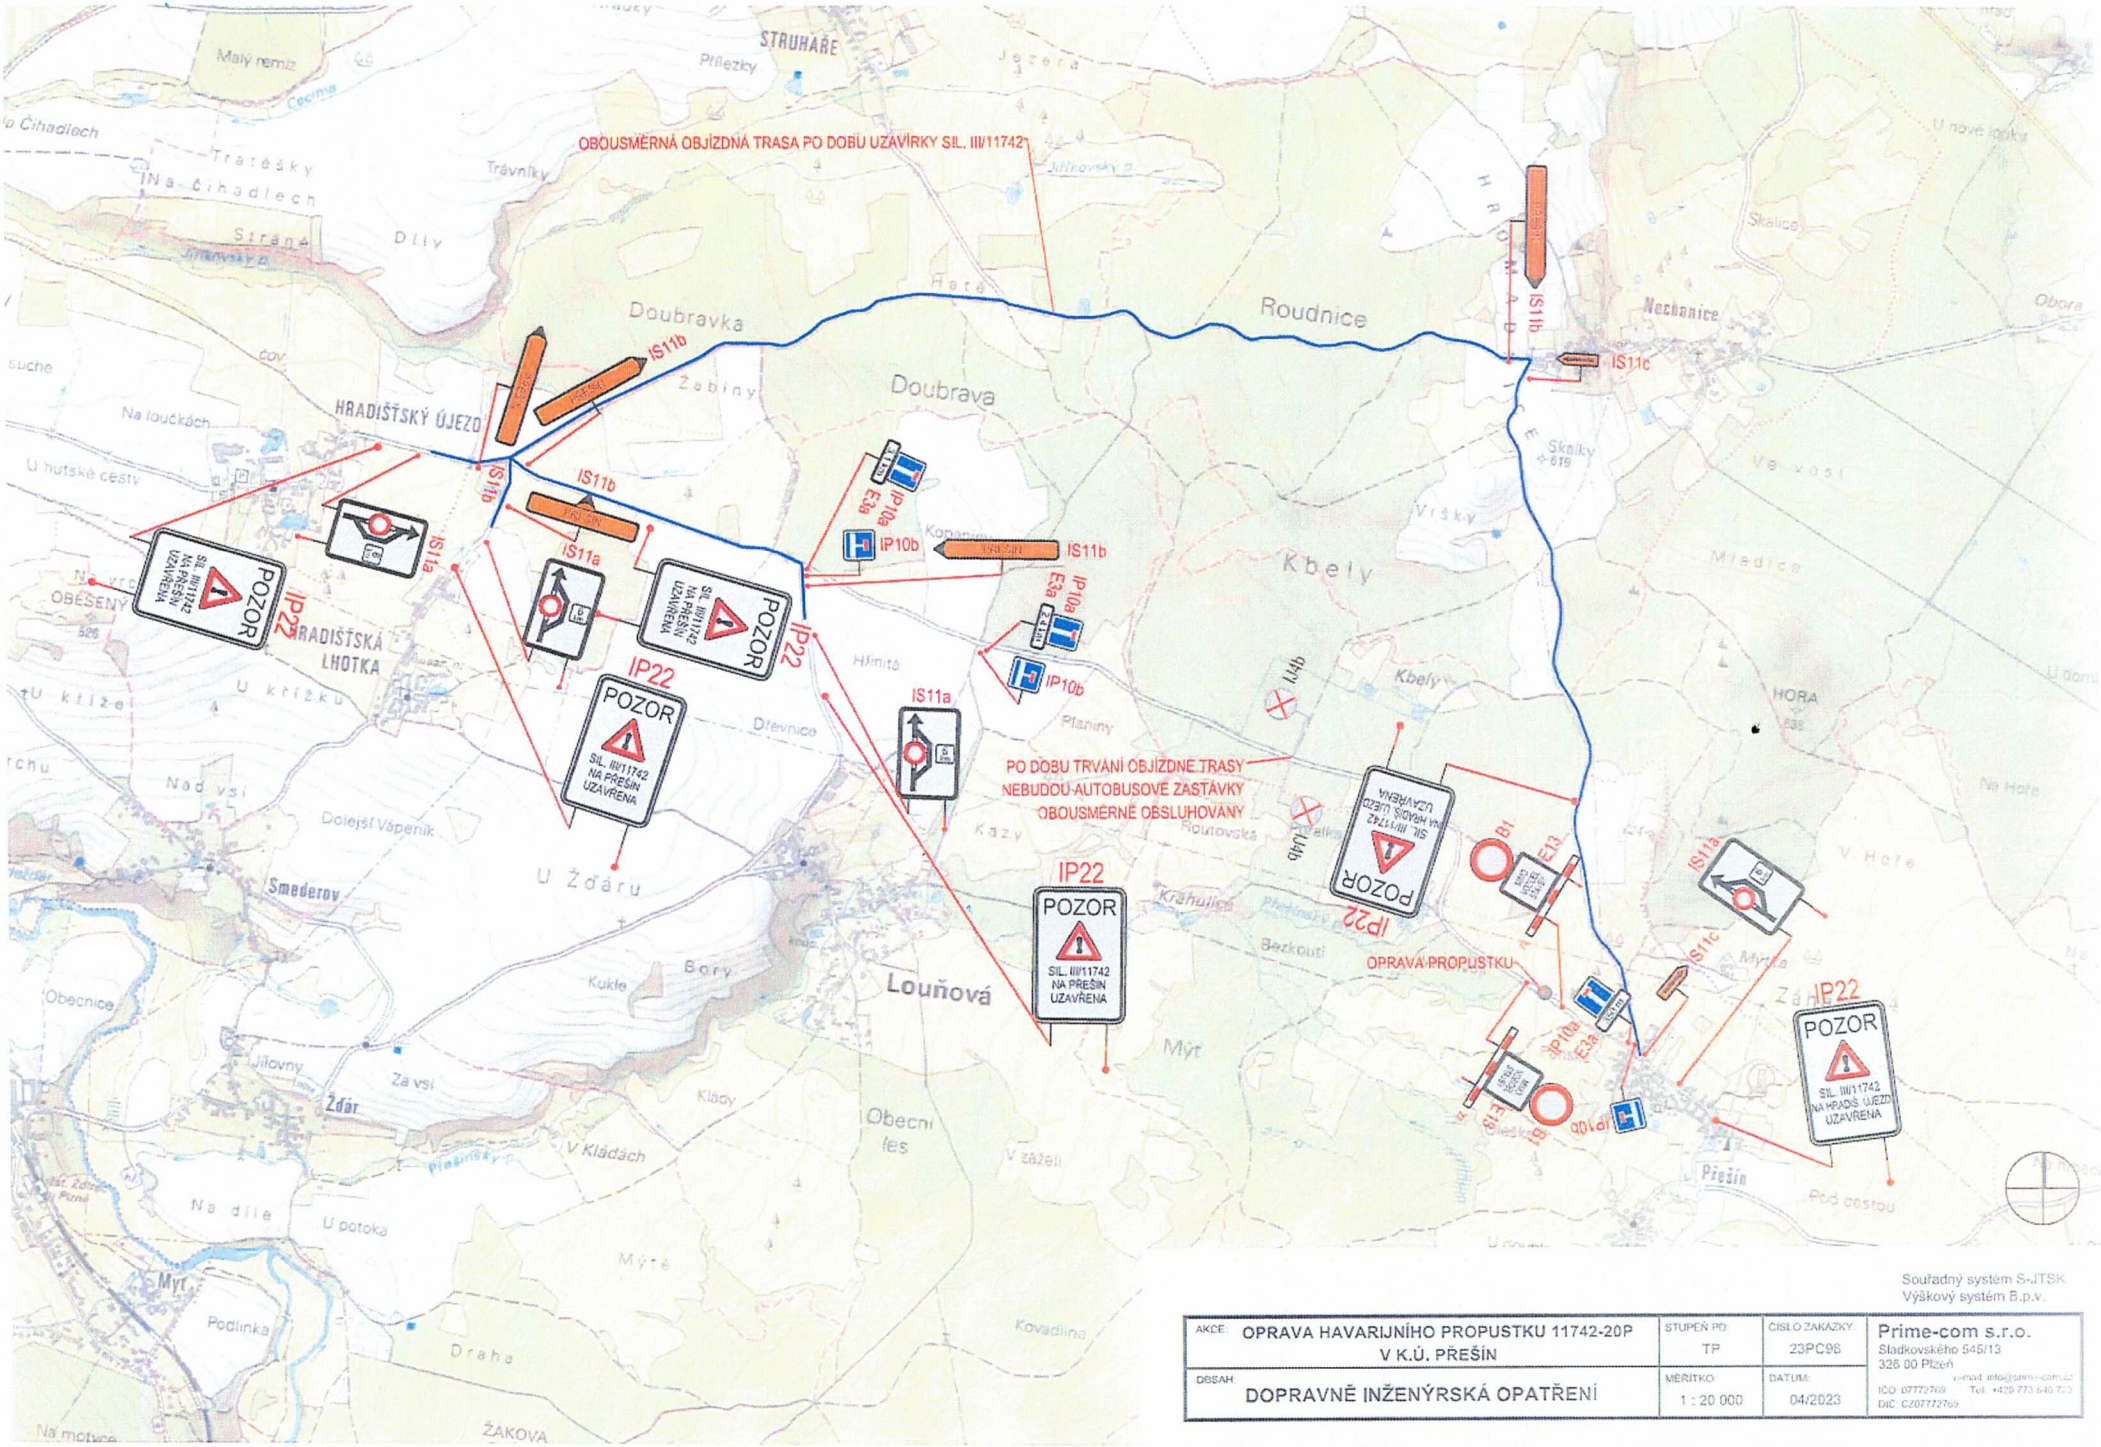

Souřadný systém S-JTSK
Výškový systém B.p.v.

AKCE: OPRAVA HAVARIJNÍHO PROPUSTKU 11742-20P V K.Ú. PŘEŠÍN	STUPEŇ PD: TP	ČÍSLO ZAKÁZKY: 23PC98	Prime-com s.r.o. Sladkovského 545/13 326 00 Plzeň e-mail: info@prime-com.cz IČO: 07772769 Tel: +420 773 646 723 DIČ: CZ07772769
OBSAH: DOPRAVNĚ INŽENÝRSKÁ OPATŘENÍ	MĚŘÍTKO: 1 : 20 000	DATUM: 04/2023	